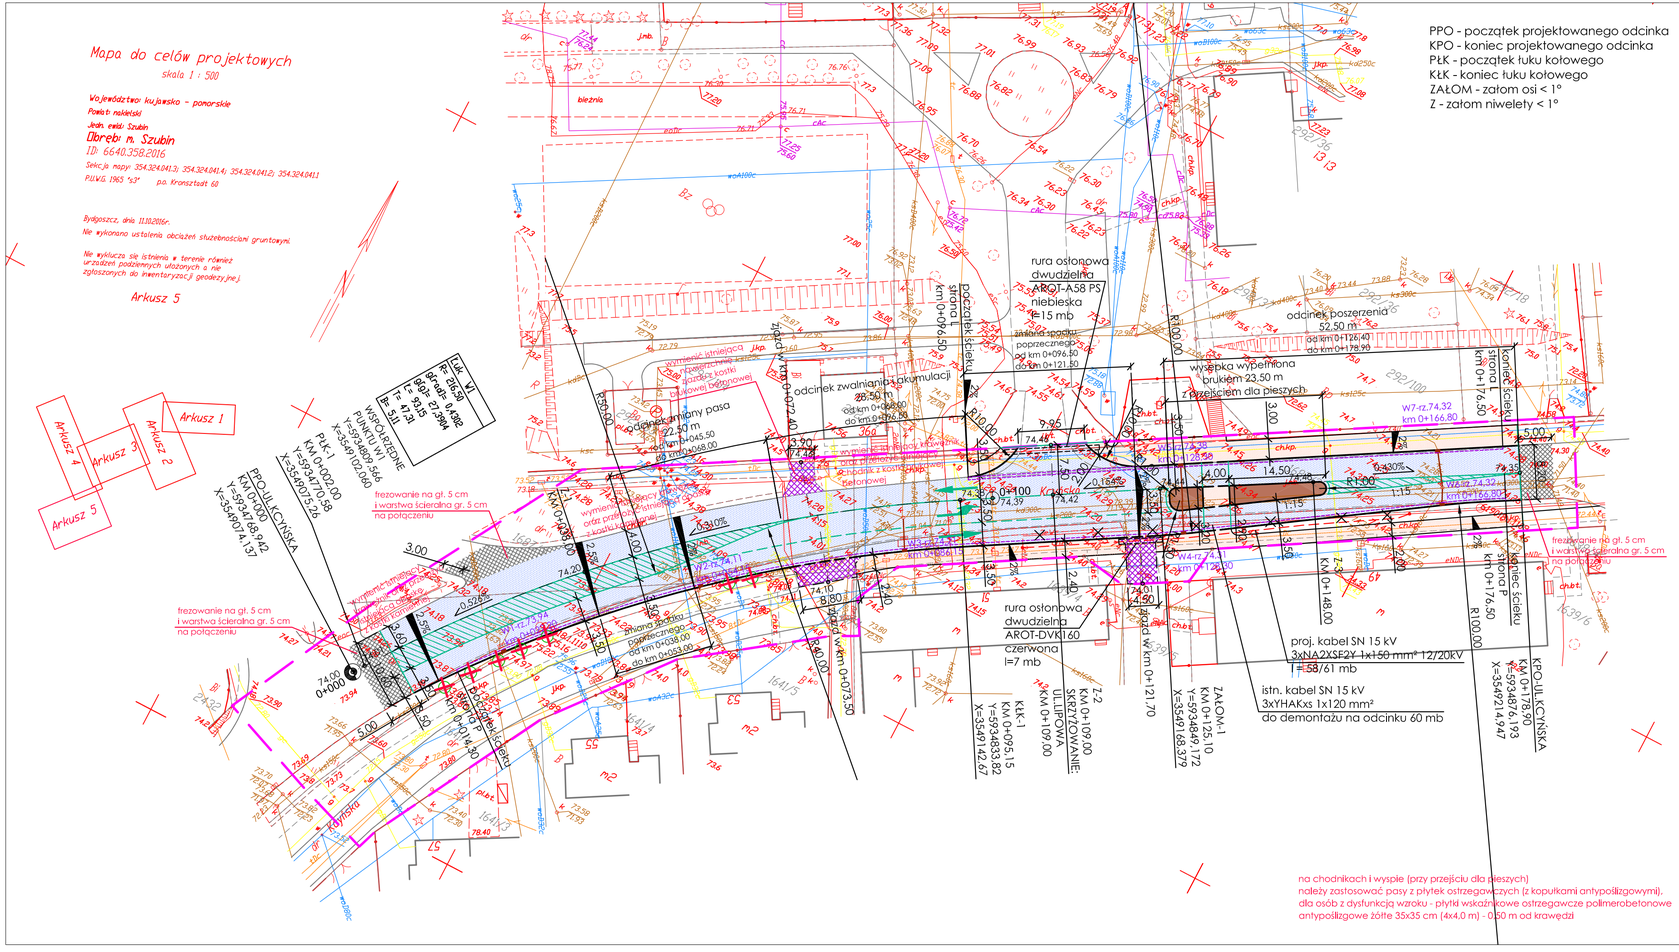
Mapa do celów projektowych
skala 1 : 500
Województwo kujawsko - pomorskie
Powiat nakielski
Jedn. ewid.: Szubin
Obręb m. Szubin
ID: 664043_2.2016
Sekcja mapy: 354.324.041.3; 354.324.041.4; 354.324.042.2; 354.324.041.1
PUWG 1965 "3"
Bydgoszcz, dnia 11.10.2016r.
Nie wykonano ustalenia obciążeń służebnościami gruntowymi.
Nie wyklucza się istnienia w terenie również urządzeń podziemnych ułożonych a nie zgłoszonych do inwentaryzacji geodezyjnej.
Arkusz 5
Arkusz 1
Arkusz 2
Arkusz 3
Arkusz 4
Arkusz 5
PPO - początek projektowanego odcinka
KPO - koniec projektowanego odcinka
PŁK - początek łuku kołowego
KŁK - koniec łuku kołowego
ZAŁOM - załom osi < 1°
Z - załom niwelety < 1°
rura osłonowa dwudzielna AROT-A58 PS niebieska l=15 mb
rura osłonowa dwudzielna AROT-DVK160 czerwona l=7 mb
proj. kabel SN 15 kV 3xNA2XSF2Y 1x150 mm² 12/20kV l=58/61 mb
istn. kabel SN 15 kV 3xYHAKxs 1x120 mm² do demontażu na odcinku 60 mb
odcinek poszerzenia 52,50 m od km 0+126,40 do km 0+178,90
odcinek zwalniania akumulacji 28,50 m od km 0+068,60 do km 0+096,50
odcinek zmiennego pasa 22,50 m od km 0+045,50 do km 0+068,00
wysepka wypełniona brukiem 23,50 m z przejściem dla pieszych
frezowanie na gł. 5 cm i warstwa ścieralna gr. 5 cm na połączeniu
PROJ.ULICA KYCYŃSKA KM 0+000 Y=5934769,942 X=3549004,137
KPO-ULICA KYCYŃSKA KM 0+178,90 Y=5934876,193 X=3549214,947
ZAŁOM-1 KM 0+125,10 Y=5934849,172 X=3549168,379
KŁK-1 KM 0+095,15 Y=5934833,82 X=3549142,67
PŁK-1 KM 0+032,00 Y=5934770,58 X=3549075,26
ULICA KYCYŃSKA
ULICA SZKOLNA
ULICA PRZEMYSŁOWA
ZJAZD PUBLICZNY
ZJAZD PRYWATNY
SKRZYŻOWANIE: ULICA KYCYŃSKA - ULICA PRZEMYSŁOWA
WYSOKOŚĆ PUNKTU W1-566 Y=5934809,566 X=3549102,060
Uwl. W1 Rz. Zbk.50 Gruntek 0,498 Rz. 5,11 89,98 27,5984 Rz. 4,741 Rz. 5,511
Rz. 4,741 Rz. 5,511
Rz. 4,741 Rz. 5,511