


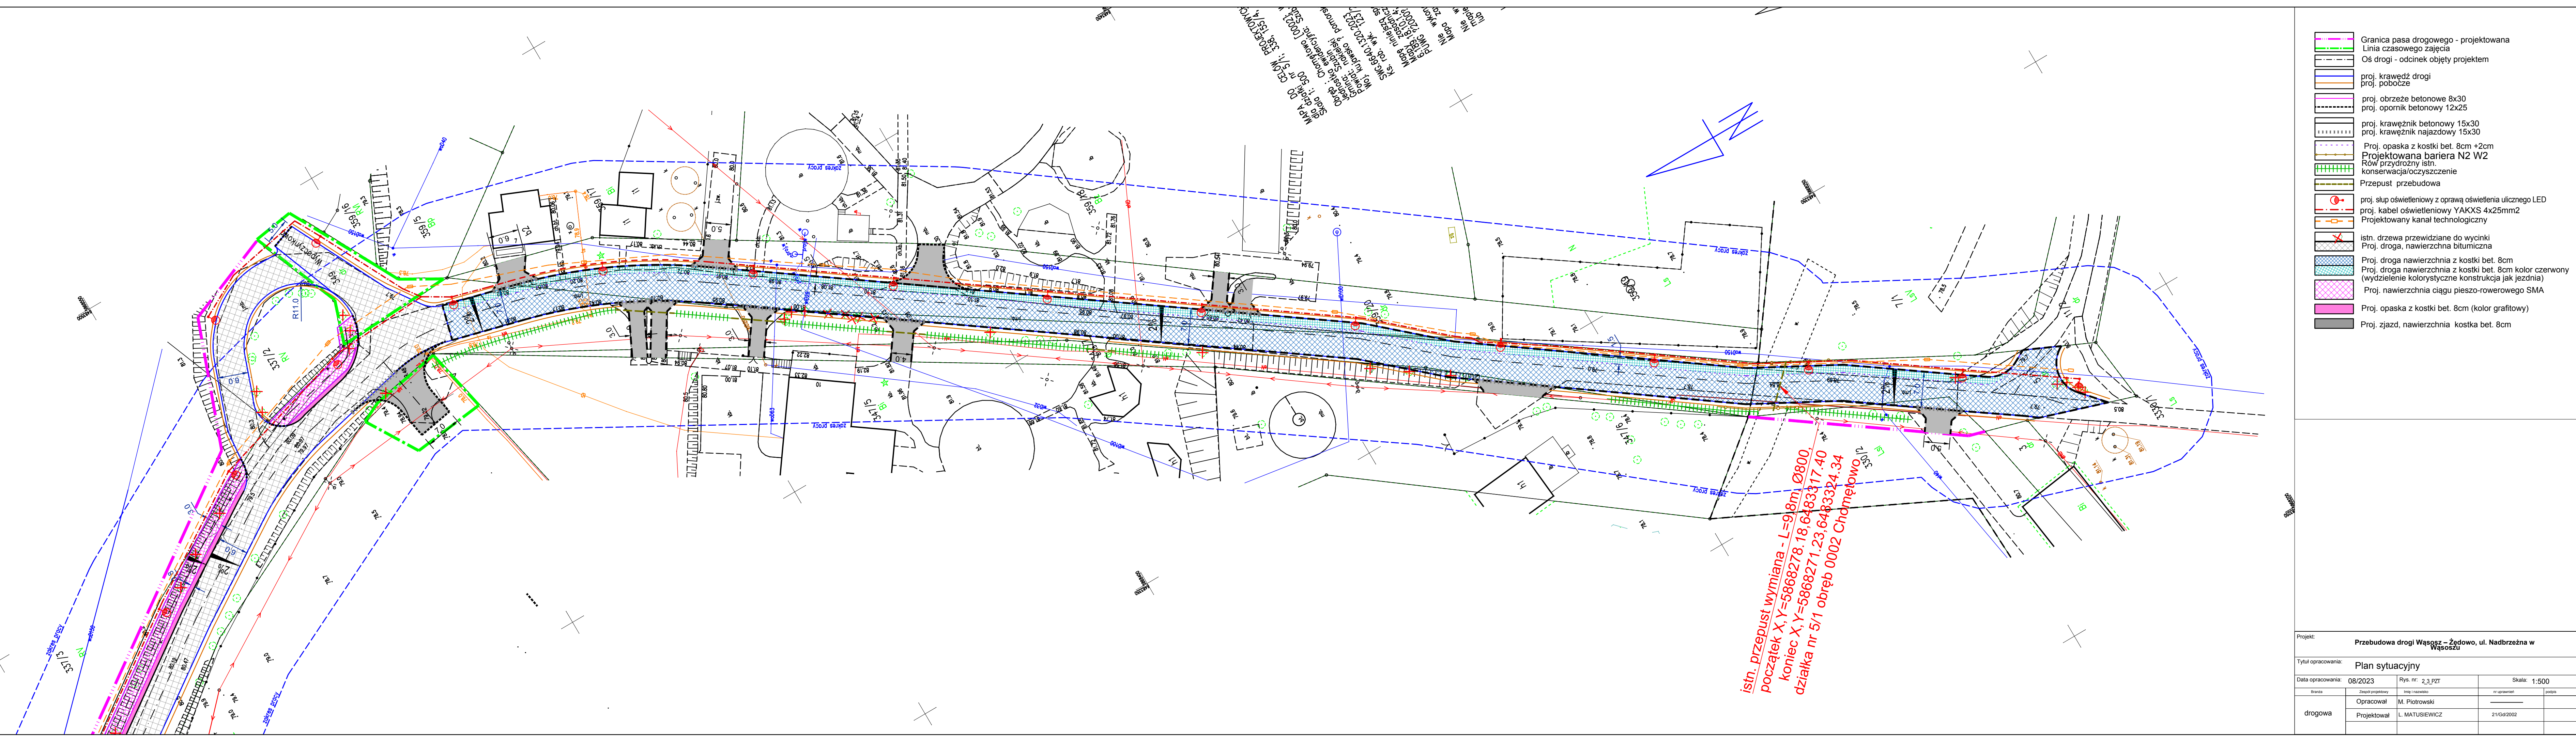

Projekt: Przebudowa drogi Wągorz - Żędowo, ul. Nadbrzeżna w Wągorzu			
Tytuł opracowania: Plan sytuacyjny			
Data opracowania: 08/2023		Rys. nr: 2_3_PZT	Skala: 1:500
Wzrost	Opracował: M. Piórowski	in. opracował:	wpisał:
drogowa	Projektował: L. MATUSEWICZ	21040202	