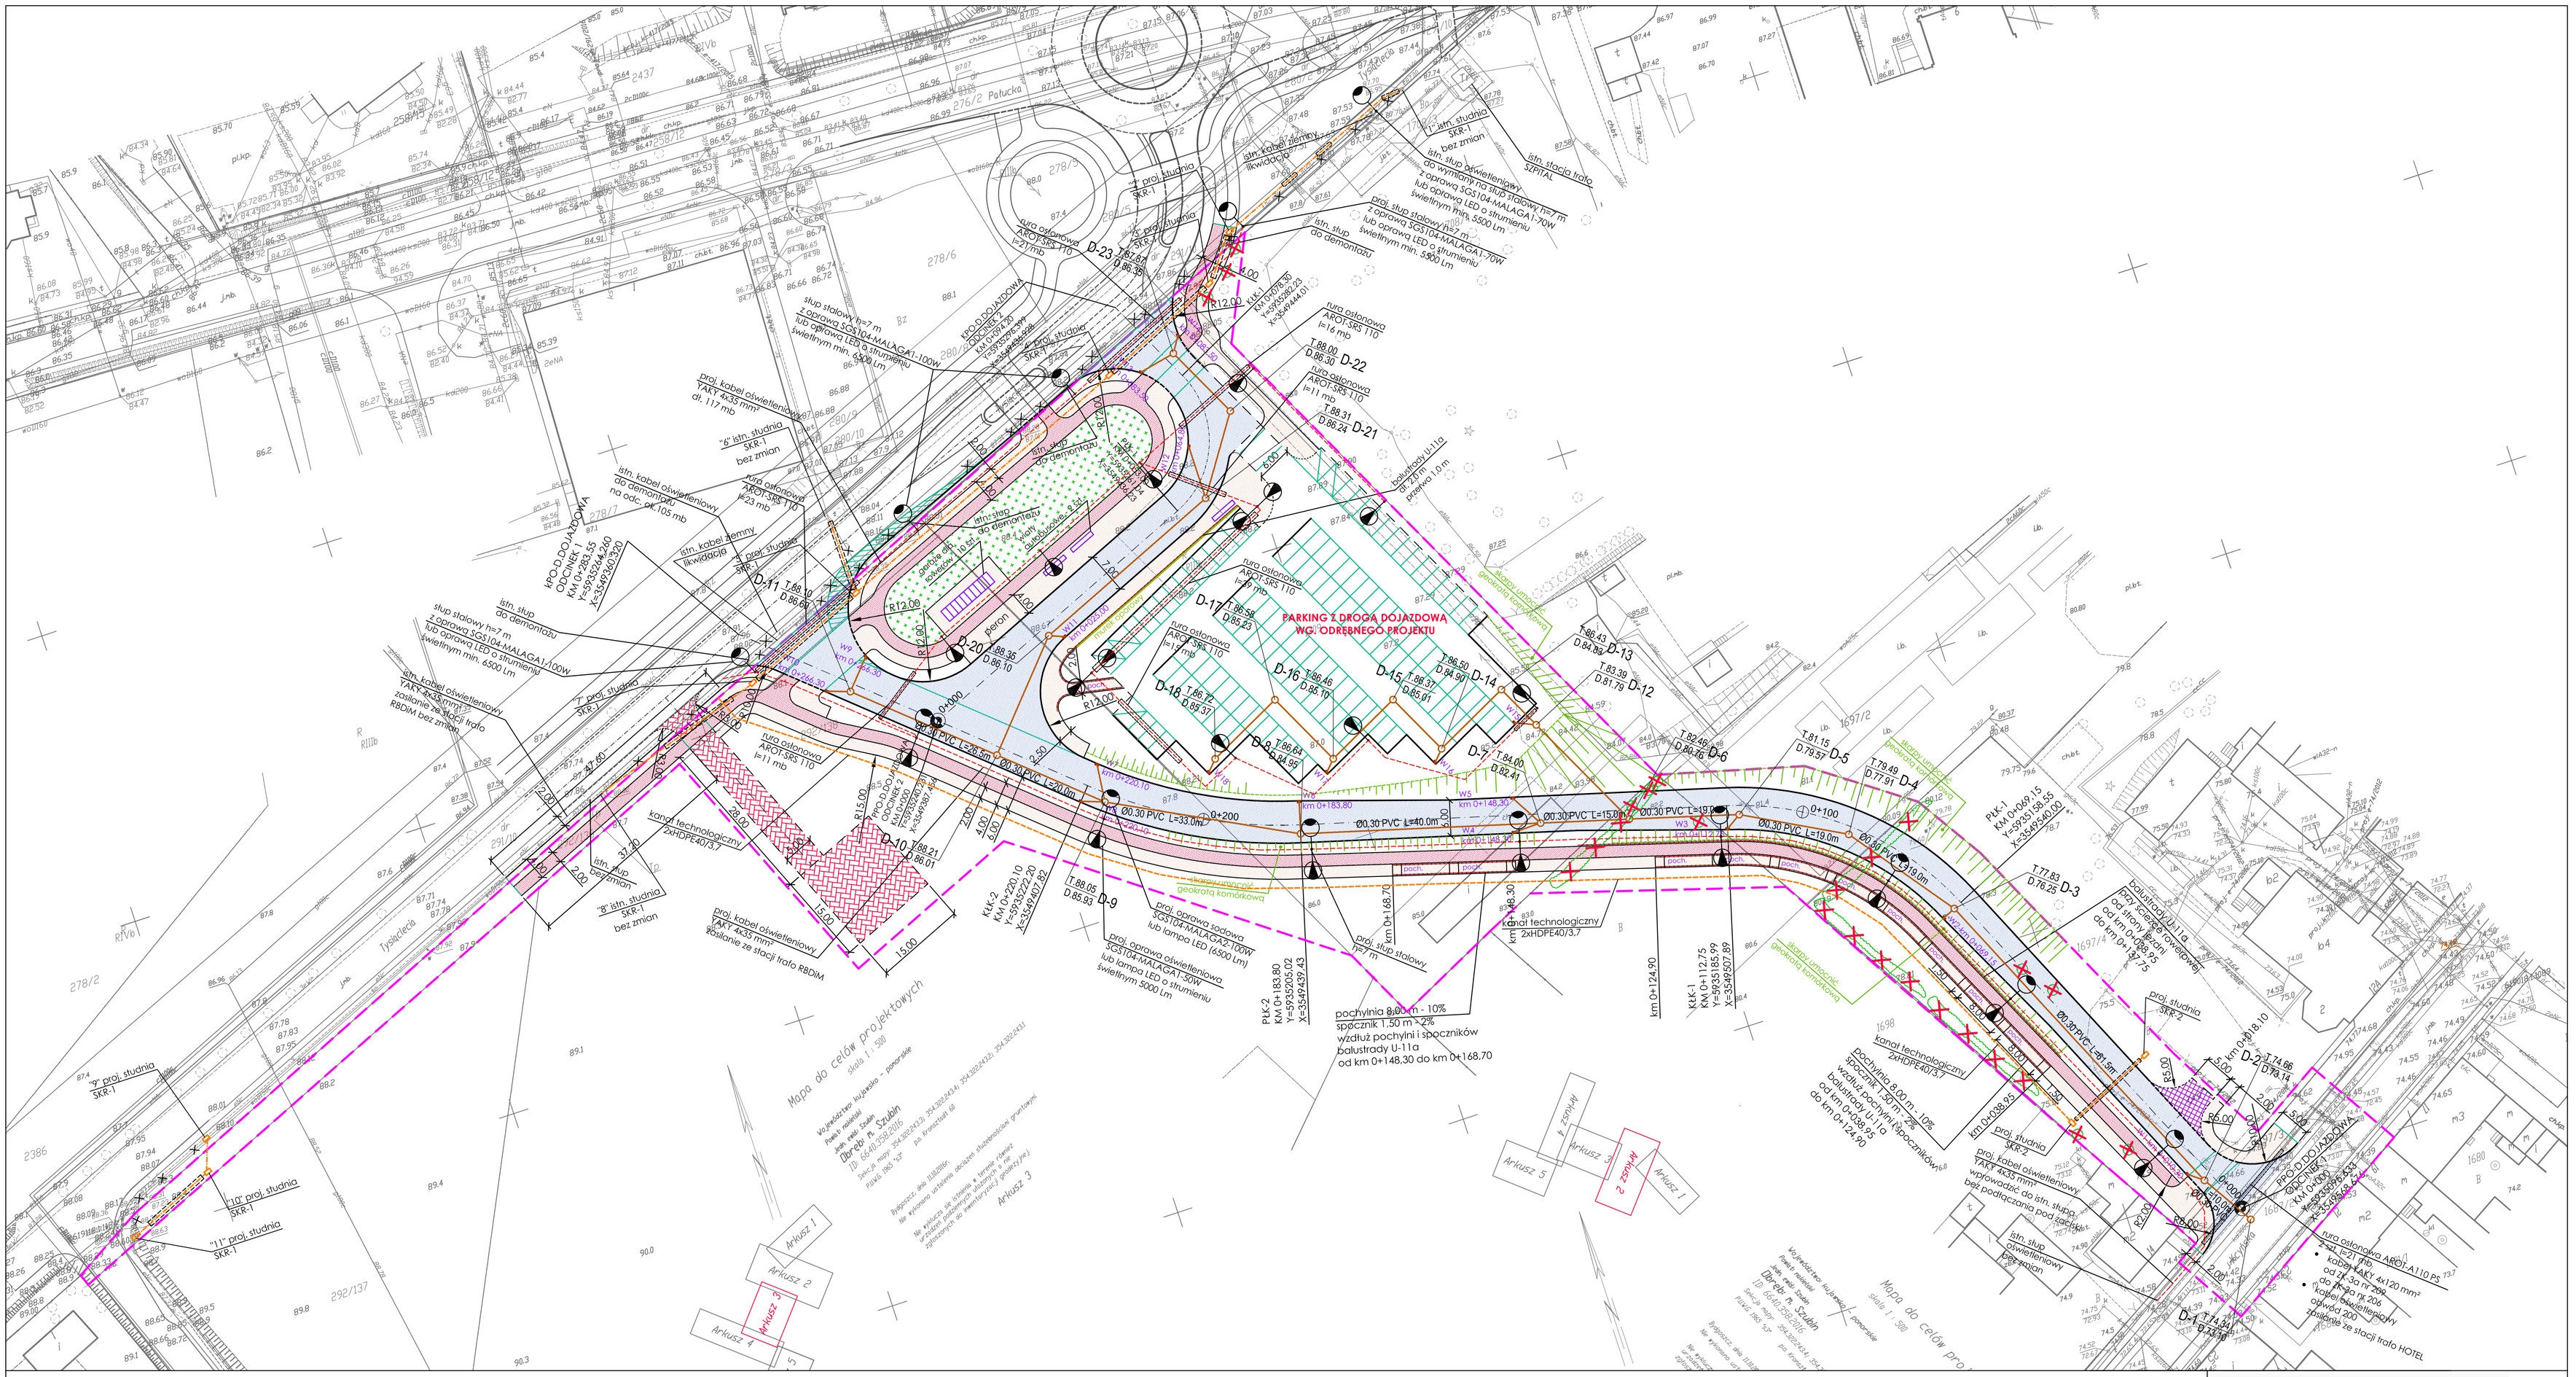

LEGENDA

- proj. kabel ziemny XzTKMXpw nowa trasa
- proj. rura osłonowa na kablu teletechnicznym
- likwidacja istn. kabla teletechnicznego
- "5" SKR-1 — proj. studnia SKR-1
- proj. kanał technologiczny 2xHDPE40/3,7
- proj. rura osłonowa
- SKR-2 — proj. studnia SKR-2
- proj. kabel oświetleniowy nn 0,4 kV
- proj. rura osłonowa na kablu energetycznym
- likwidacja istn. kabla energetycznego
- nawierzchnie chodników / pochylni z kostki brukowej betonowej
- nawierzchnie ścieżek rowerowych z betonu asfaltowego
- nawierzchnie zjazdów z kostki brukowej betonowej
- nawierzchnie z kostki kamiennej
- nawierzchnie jezdni z betonu asfaltowego
- nawierzchnie dróg wewnętrznych i placów z kostki brukowej betonowej
- trawniki / tereny zieleni
- W5-65,91 km 0+422,20 — proj. wpust deszczowy z przykanalikiem do proj. kanalizacji deszczowej - rzędna, położenie
- D-1 — proj. studnia na kanlaizacji deszczowej
- proj. kanalizacja deszczowa Φ300 mm
- oś jezdni
- opornik betonowy 12x25x100 cm
- krawężnik betonowy 15x30x100 cm
- krawężnik betonowy zjazdowy 15x22x100 cm
- obrzeże betonowe 8x30x100 cm
- linia pomocnicza
- linia rozgraniczenia inwestycji drogowej
- 0+100 — hektometr
- km 0+200,00 — pikietaż zjazdu
- balustrady U-11a
- murek oporowy
- skarpy, nasypy
- drzewo przeznaczone do wycinki
- skupiska drzew i krzewów przeznaczone do wycinki

ZAKŁAD USŁUG TECHNICZNYCH I REKLAMOWYCH „MP" MILIK PIOTR
ul. H. Sienkiewicza 31, 89-200 Szubin
tel. / fax. 52 390 35 06
tel. kom. 509 282 664
NIP 562 109 38 31

Inwestor: **Gmina Szubin** **89-200 Szubin, ul.Kcyńska 12**		Faza: PB	
		Nr rysunku 1	
Obiekt: **Budowa drogi dojazdowej łączącej ulicę Kcyńską z ulicą Tysiąclecia w Szubinie**		Branża: zagospodarowanie	
		Skala: 1:500	
Treść: **PLAN ZAGOSPODAROWANIA TERENU**		10.10.2016 r.	
BRANŻA DROGOWA			
Projektant	mgr inż. Piotr Milik	Uprawnienia budowlane do projektowania bez ograniczeń w specjalności drogowej KUP/0039/POOD/07	
Sprawdził	mgr inż. Ewa Milik	Uprawnienia budowlane do projektowania bez ograniczeń w specjalności drogowej KUP/0047/POOD/06	
BRANŻA ELEKTRYCZNA I INSTALACYJNA			
Projektant	mgr inż. Jadwiga Lipińska	Upr. bud. do projektowania w specjalności instalacyjno-inżynieryjnej bez ograniczeń w zakresie sieci i instalacji elektrycznych nr ewid. GP-42-734/2110/93	
Sprawdził	mgr inż. Antoni Lipiński	Uprawnienia projektowe branży elektrycznej sieci elektr. ALB-42-7210/4/90 instal. elektr. UAM-42-7210/40/88	
BRANŻA TELEKOMUNIKACYJNA			
Projektant	inż. Wojciech Bondara	Uprawnienia budowlane do projektowania w specjalnościach instalacyjnych – telekomunikacji przewodowej wraz z infrastruktura światłowodową OI-WB/0234/0020/6	
BRANŻA SANITARNA - KANALIZACJA DESZCZOWA			
Projektant	mgr inż. Zbigniew Ograbek	Uprawnienia budowlane do projektowania bez ograniczeń w specjalności instalacyjnej – zakresie sieci, instalacji urządzeń cieplnych, wentylacyjnych, gazowych, wodociągowych i kanalizacyjnych KUP/0044/POOS/06	
Sprawdził	mgr inż. Marian Stefanowski	Uprawnienia budowlane do projektowania w specjalności instalacyjno-inżynieryjnej w zakresie sieci wodnych i kanalizacyjnych GK-R-7/1/55/78	25